


Tulpenstraße

Rosenstraße

MW DN 300 lt. Kanalplan

3302/4

KD 435:28  
KS 432:74

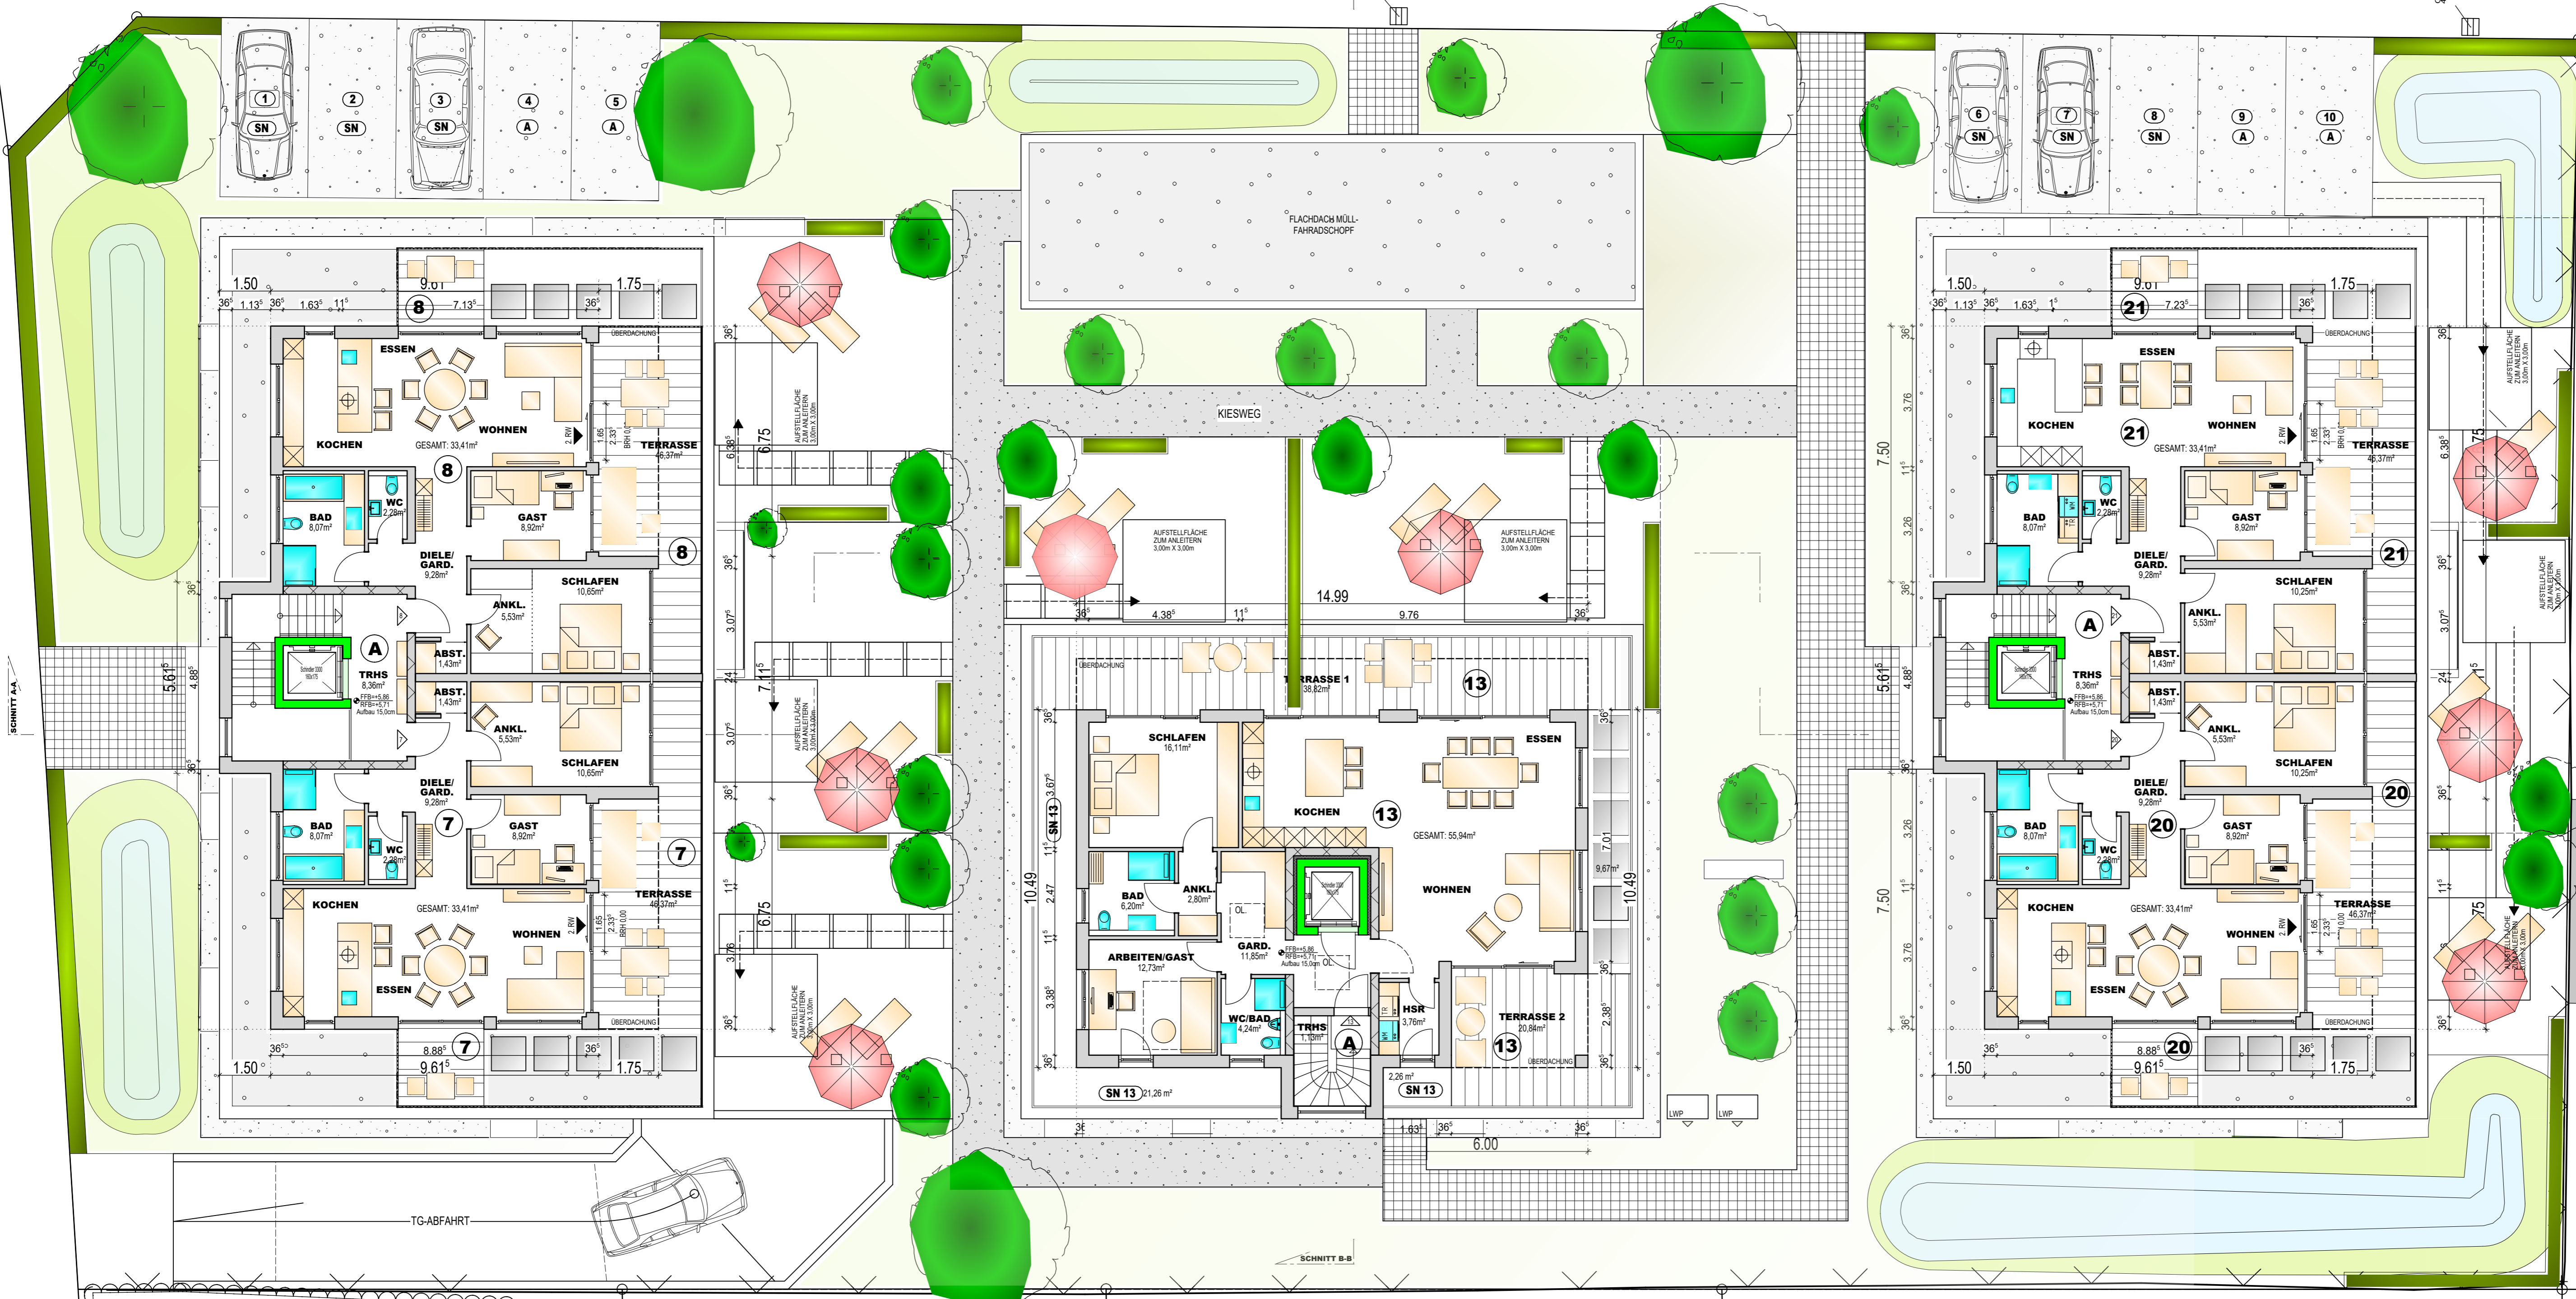

HAUS A

HAUS B

HAUS C

**BVH: FAMILIENHEIM GMBH&CO.KG**  
**WOHNANLAGE MIT TIEFGARAGE**  
**ATTIKAGESCHOSS**  
**M 1:100**  
**BÜRO WEZSTEIN 07.06.2019**

H/B = 500 / 900 (0.45m²)

Allplan 2019